
Es kann zu Abweichungen bei den technischen Ausführungen bzw. Einbauten kommen.

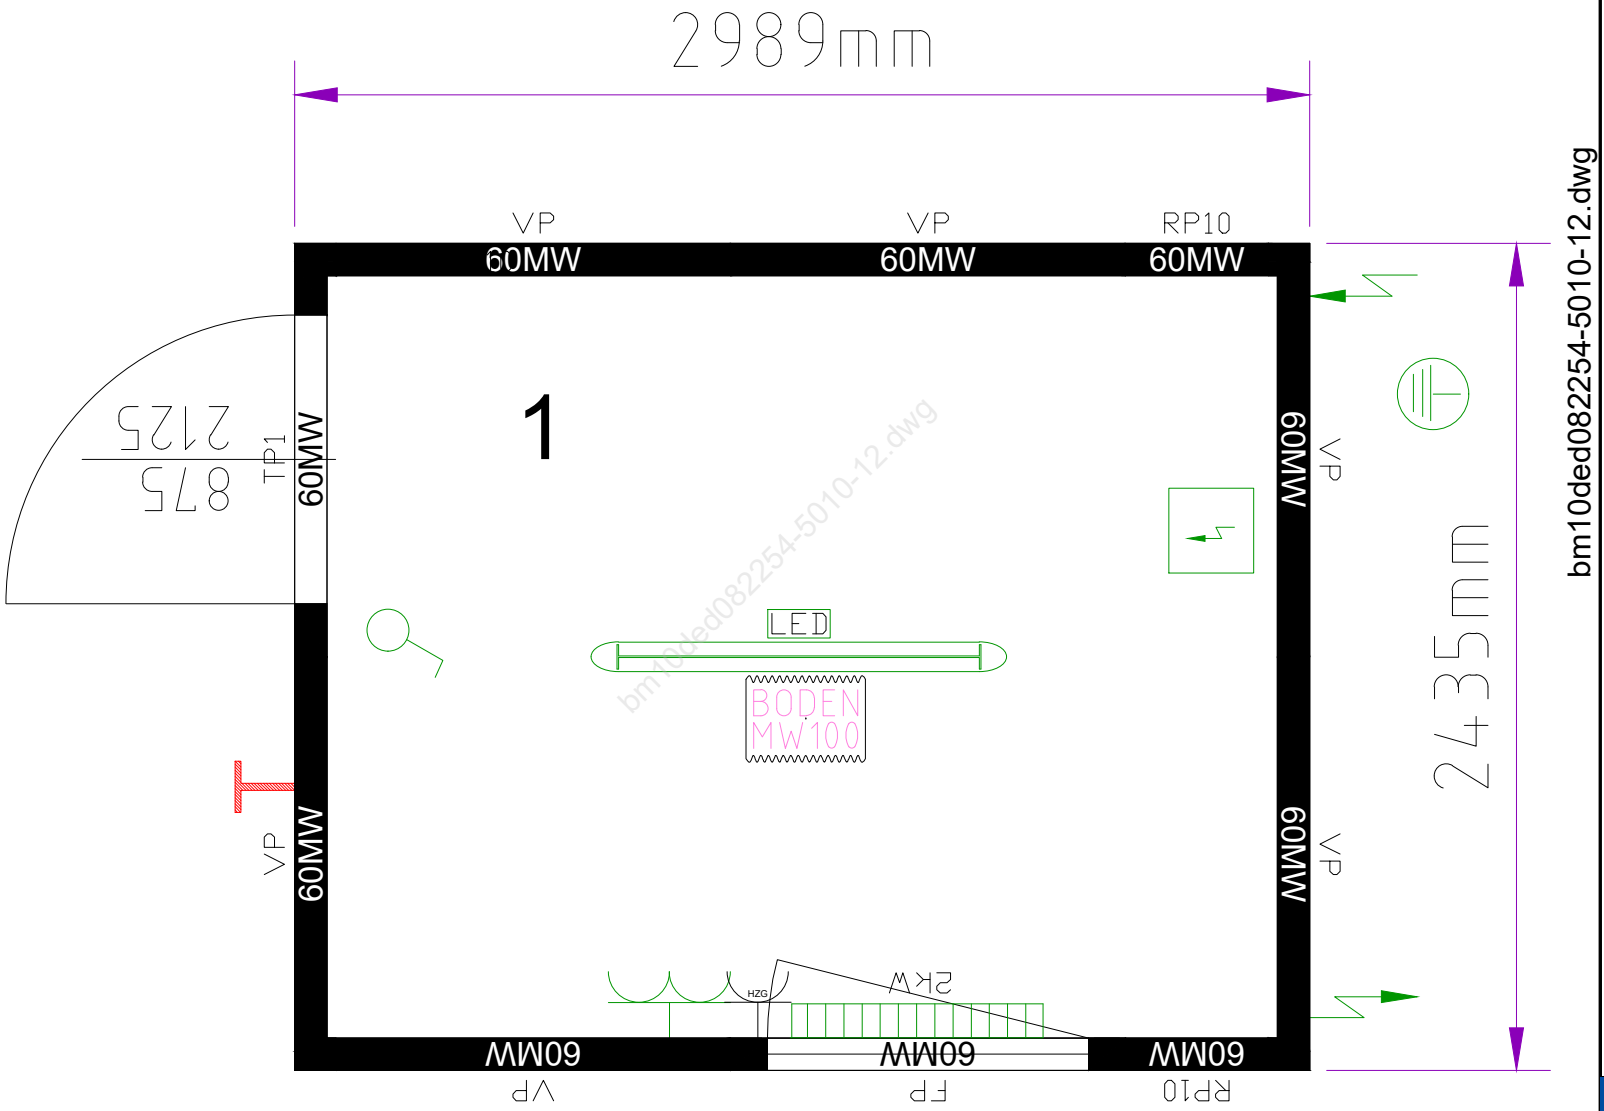

Containeranlage bestehend aus :

Container: 1x10'

Rauminnenhöhe: 2540 mm

Lackierung: R: RAL 5010 P: RAL 5010

Allgemein

Innendekor: weiß

Elektrik

Elektrik: VDE (400V/32A/5-polig)

Verteilerkasten mit PVC-Deckel

flexibles Kabelsystem

Bodengruppe

Staplertaschenabstand: 2050mm

Bodendämmung: 100mm Mineralwolle

Dachgruppe

Dachdämmung: 100mm Mineralwolle

Paneele

Wanddämmung: 60mm Mineralwolle

Eckabdeckleisten aus Metall geschraubt

Fenster

Fensterparapethöhe: 1030mm

Fenster mit Gasfüllung

CONTAINEX CLASSIC Line

Gezeichnet von: HD

Gezeichnet am: 18.02.2025 15:32:41

Bitte um Bestätigung und Retournierung

Datum: Unterschrift, Firmenstempel

Zeichnungs-Nr.: bm10ded082254-5010-12.dwg